

ΕΦΗΜΕΡΙΣ ΤΗΣ ΚΥΒΕΡΝΗΣΕΩΣ
ΤΗΣ ΕΛΛΗΝΙΚΗΣ ΔΗΜΟΚΡΑΤΙΑΣ

ΕΝ ΑΘΗΝΑΙΣ ΤΗ, 23 ΑΠΡΙΛΙΟΥ 1980 | ΤΕΥΧΟΣ ΤΕΤΑΡΤΟΝ | ΑΡΙΘΜΟΣ ΦΥΛΛΟΥ 244

ΠΕΡΙΕΧΟΜΕΝΑ

ΑΠΑΛΛΟΤΡΙΩΣΕΙΣ

ΑΠΟΦΑΣΕΙΣ

ΑΠΑΛΛΟΤΡΙΩΣΕΙΣ

ΑΠΟΦΑΣΕΙΣ

Ἀριθ. ΕΣ/4784 (1)

Περὶ ἐγκρίσεως τῆς 15—1/1980 ἀποφάσεως τοῦ Κ. Σ. Ἀγ. Ἰωάννου γιὰ ἀναγκαστικὴ ἀπαλλοτρίωση στὸ Ν. Κερκύρας.

Ο ΝΟΜΑΡΧΗΣ ΚΕΡΚΥΡΑΣ

Μὲ τὴν ἀριθ. 4784/1980 ἀπόφαση τοῦ Νομάρχη Κερκύρας, ποὺ ἐκδόθηκε μετὰ ἀπὸ σύμφωνη γνωμοδότηση τῆς ἐπιτροπῆς τοῦ ἄρθρου 207 τοῦ Δ.Κ.Κ., ἐγκρίθηκε ἡ ἀριθ. 15—1/80 ἀπόφαση τοῦ Κ.Σ. Ἁγίου Ἰωάννου, περὶ ἀναγκαστικῆς ἀπαλλοτριώσεως τμήματος κτήματος Ἰδιοκτησίας Σπυρίδωνος Μωραΐτη τοῦ Χαράλαμπου ἐκτάσεως 162 μ² στὴ διοικ. περιφέρεια τῆς Κοινότητας Κοκκινίου, γιὰ τὴν κατασκευὴ ὑδραγωγείου Ἁγίου Ἰωάννου.

Κέρκυρα, 9 Ἀπριλίου 1980

Ὁ Νομάρχης
ΣΠΥΡΟΣ ΤΣΙΡΚΑΣ

Ἀριθ. Δ.Δ. 506 (2)

Περὶ ἄρσεως ἀναδασώσεως τμημάτων ἀναδασωτέας ἐκτάσεως στὴ θέση "Αγιοι Σαράντα περιοχῆς Δήμου Κοζάνης.

Ο ΝΟΜΑΡΧΗΣ ΚΟΖΑΝΗΣ

Ἔχοντας ὑπόψη:

1. Τὶς διατάξεις τοῦ ἄρθρου 44 παρ. ι καὶ 3 τοῦ Ν. 998/1979 «περὶ προστασίας τῶν δασῶν καὶ τῶν δασικῶν ἐν γένει ἐκτάσεων».

2. Τὴ διαταγὴ ἀριθ. 5684/499/ἐγκ. 11.2.71 τοῦ Ὑπουργείου Γεωργίας, σχετικὴ μὲ τὶς προϋποθέσεις καὶ διαδικασία κηρύξεως ὡς ἀναδασωτέων ἐκτάσεων καὶ ἄρσεως ἀναδασώσεως.

3. Τὴν ἀπόφαση ἀριθ. 491/1974 τοῦ πολυμελοῦς Πρωτοδικείου Κοζάνης.

4. Τὶς εἰσηγήσεις ἀριθ. Δ.3091/78/24.1.79 τοῦ Δασαρχείου Κοζάνης καὶ Δ.Δ.212/5.2.79 τῆς Δ/νσεως Δασῶν Κοζάνης ὡς καὶ τὴ σύμφωνη γνώμη ἀριθ. 1232/20.2.79 τῆς Ἐπιθ/σεως Δασῶν Κ. καὶ Δ. Μακεδονίας, ἀποφασίζουμε:

Αἴρουμε τὴν ἀναδάσωση τῶν κατωτέρω τμημάτων τῆς εὐρυτέρας ἀναδασωτέας ἐκτάσεως συνολικοῦ ἐμβαδοῦ 1648,54 στρεμμάτων ποὺ βρίσκεται στὴ θέση "Αγιοι Σαράντα περιοχῆς Δήμου Κοζάνης ποὺ κηρύχθηκε ὡς ἀναδασωτέα μὲ τὴν ἀπόφαση ἀριθ. 8952/6.3.1967 τοῦ Νομάρχου Κοζάνης, τὰ ὁποῖα ἀποτελοῦν ἰδιωτικὲς καθαρὰ ἐκτάσεις, δηλ.:

α) Ἀφῶν Λιόντα (τεμ. 5 σχεδίου) 1.350 στρεμ.

β) Φωτεινῆς συζ. Η. Σιακαβάρα (τεμ. 1 σχεδίου) 1,700 στρεμ.

γ) Βασιλικῆς συζ. Ν. Τζήκα (τεμ. 9 σχεδίου) 2,920 στρεμ.

Τὰ ὅρια τῶν τμημάτων αὐτῶν ἀπεικονίζονται σαφῶς στὸ συνημμένο τοπογραφικὸ διάγραμμα τοῦ Δασαρχείου Κοζάνης μὲ κλίμακα 1: 2000 καὶ τὸ ὁποῖο ἀποτελεῖ ἀναπόσπαστο μέρος τῆς παρούσης ἀποφάσεως.

Ἡ ἀπόφαση αὐτὴ νὰ δημοσιευθεῖ στὴν Ἐφημερίδα τῆς Κυβερνήσεως.

Κοζάνη, 28 Μαρτίου 1980

Ὁ Νομάρχης
ΓΡ. ΘΕΟΔΟΣΙΟΥ

ΝΟΜΑΡΧΙΑ ΚΟΖΑΝΗΣ
ΔΙΕΥΘΥΝΣΗ ΔΑΣΩΝ
ΔΑΣΑΡΧΕΙΟ ΚΟΖΑΝΗΣ

Δ
ΑΝΑΔΑΣΩΤΕΩΝ

Ροδάρης Χρ...
Σακαλής Σταύρ...
Μαυροδίτσας
Πηγαδάς
Λαναρ...
Καρακ...
Κωνσταντιν...
Τσιο...

ΠΙΝΑΞ ΙΔΙΟΚΤΗΣΙΩΝ

Α/Α	Ονοματεπώνυμον Ιδιοκτήτου	Έκτασις m²
1	Σιακαβάρα Φανή	1.700
2	Κληρονόμοι κ. Χολόζα	3.550
3	Αδελφοί Μόσχου	2.950
4	" Αγγέλου	1.550
5	" Λιόντα	1.350
6	Θεοδ. χηρ. Παύλου Αναστασοπούλου	2.700
7	Αδελφοί Πογιάνη	1.400
8	Κληρ. Αγγελιδίτου Ζήση	3.690
9	Βασιλική Τζήκα	2.920

ΥΠΟΜΝΗΜΑ

——— Εκτάσεις κηρυχθείσες ως αναδασωτέες

[ε.3.ε] Εκτάσεις γιά τίς όποίες προτείνεται ή άρση τής αναδασώσεως

Κοζάνη 8-1-1979

Ο Συντάξας Δασολόγος

Χρ. Μιχτατίδης


ΘΕΩΡΗΘΗ
Ο Δασάρχης Κοζάνης



Αργ. Τσαχτζίνης

ΙΑΓΡΑΜΜΑ
ΠΕΡΙΟΧΩΝ ΑΓ. ΣΑΡΑΝΤΑ ΚΟΖΑΝΗΣ

ΚΛΙΜΑΞ 1:2000

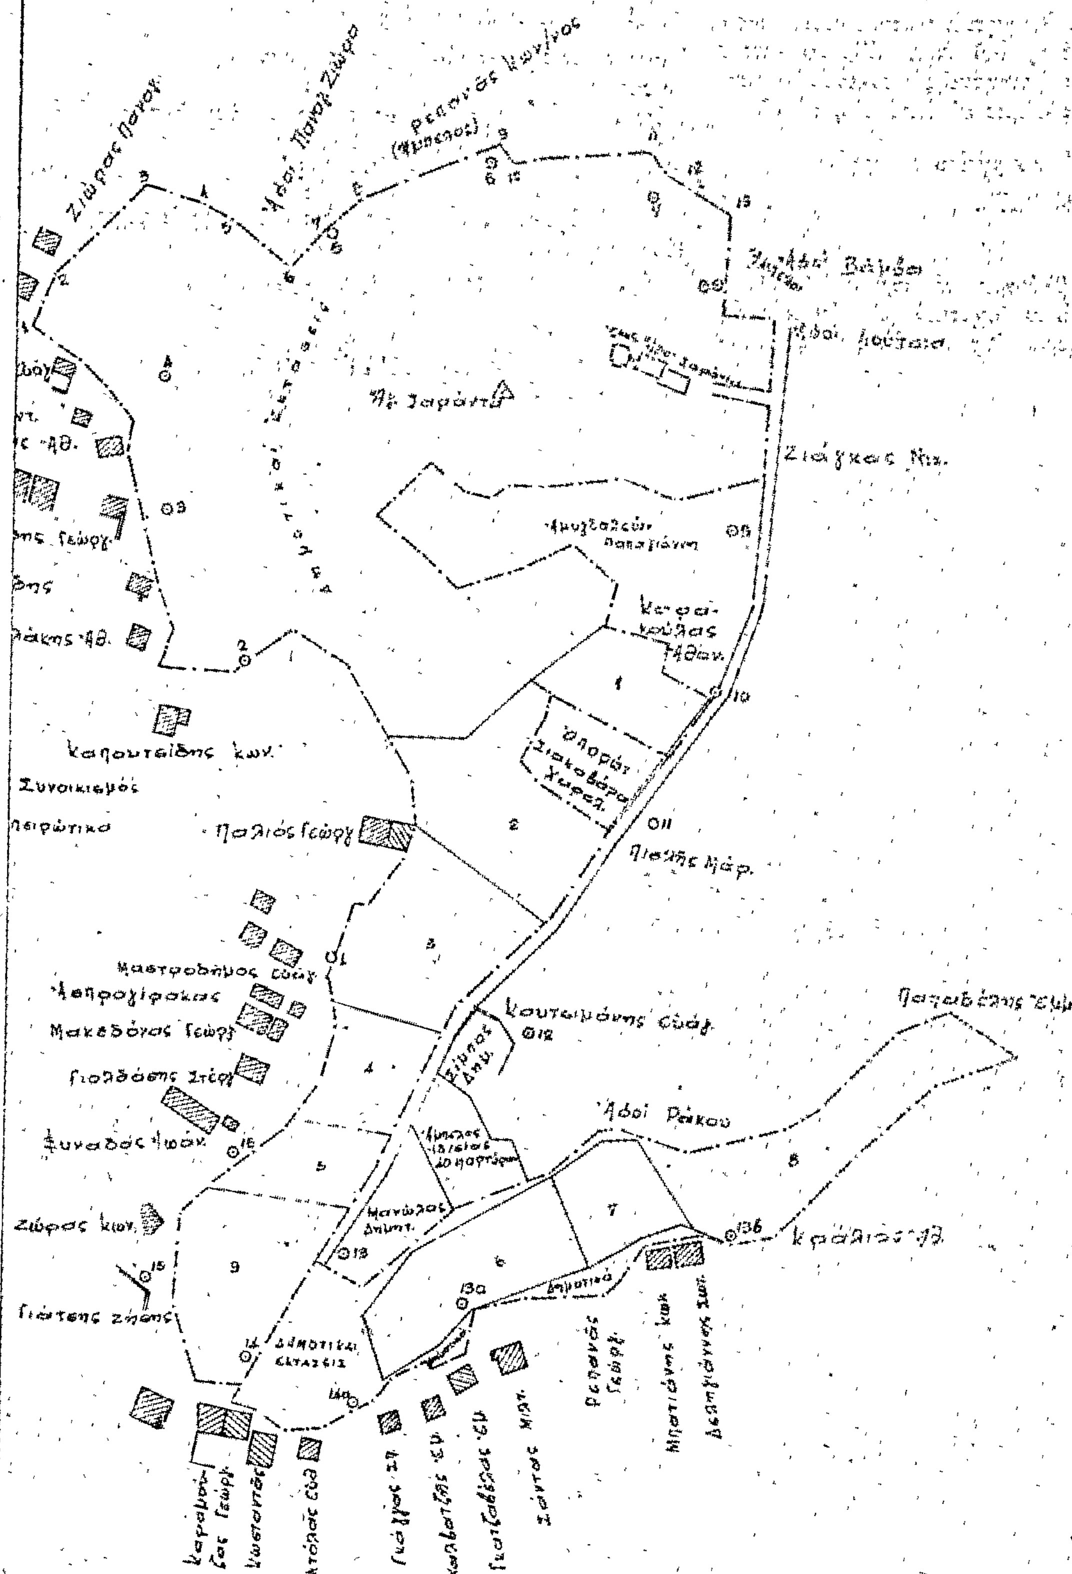

'Αριθ. Δ. 201 (3)

Περὶ κηρύξεως ὡς ἀναδασωτέας δασικῆς ἐκτάσεως στὴ θέση Κουνιάρικο Κοιν/τας Γλαφυρῶν Ν. Μαγνησίας.

Ο ΝΟΜΑΡΧΗΣ ΜΑΓΝΗΣΙΑΣ

Σύμφωνα μέ :

1. Τὶς διατάξεις :

α) Τοῦ ἄρθρου 117 παρ. 3 τοῦ Συντάγματος τῆς 'Ελλάδος.
β) Τῶν ἄρθρων 38 καὶ 41 τοῦ Ν. 998/79 «περὶ προστασίας τῶν Δασῶν».
γ) Τοῦ Ν. 3200/55 «περὶ διοικητικῆς ἀποκεντρώσεως» σὲ συνδυασμὸ μὲ τὶς διατάξεις τοῦ Ν.Δ. 532/70 «περὶ συμ/σεως τῶν διατάξεων περὶ διοικητικῆς ἀποκεντρώσεως» καὶ τοῦ Β.Δ. 709/70, ποὺ ἐκδόθηκε σὲ ἐκτέλεση αὐτοῦ.

2. Τὶς ἑξῆς διαταγὲς τοῦ 'Υπουργείου Γεωργίας.

α) 114812/2946/ἐγκ.154/24.12.75.
β) 217606/1610/13.6.77.

3. Τὴν πρόταση ποὺ ὑποβλήθηκε μὲ τὴν 342/24.1.80 ἀναφορὰ τοῦ Δασαρχείου Βόλου, σχετικὰ μὲ τὴν κήρυξη ὡς ἀναδασωτέας τῆς κατωτέρω δασικῆς ἐκτάσεως, ἀποφασίζουμε :

Κηρύσσουμε ὡς ἀναδασωτέα, μὲ σκοπὸ τὴν προστασία, γιὰ τὴν ἐπαναδημιουργία τῆς δασικῆς βλαστήσεως, ποὺ καταστράφηκε, δημόσια δασικὴ ἔκταση 0,450 στρεμ.

'Η ἔκταση αὐτὴ βρίσκεται στὴ θέση Κουνιάρικο τῆς περιφέρειας τῆς Κοιν/τας Γλαφυρῶν Νομοῦ Μαγνησίας, καλυπτόταν ἀπὸ θάμνους ἀειφύλλων πλατυφύλλων, ποὺ ἐκχερσώθηκαν παράνομα τὸ μήνα Αὔγουστο τοῦ ἔτους 1979 ἀπὸ τὸν Κων/νο Δ. Φιλίππου, κάτοικο Γλαφυρῶν.

'Η ἀποκατάσταση τῆς δασικῆς βλαστήσεως στὴν ἀνωτέρω ἔκταση θὰ γίνει μὲ φυσικὴ ἢ τεχνητὴ ἀναδάσωση.

Σχετικὸ τὸ συνημμένο σχεδιάγραμμα μὲ κλίμακα 1:300, τὸ ὁποῖο ἀποτελεῖ ἀναπόσπαστο μέρος τῆς ἀποφάσεως αὐτῆς καὶ στὸ ὁποῖο ἡ ἔκταση φαίνεται μὲ τὰ στοιχεῖα Α, Β, Γ, Δ, Α καὶ μὲ ὅρια :

'Ανατολικά :	Δημόσια δασικὴ ἔκταση.
Δυτικά :	'Αγρὸς ἰδίου.
Βόρεια :	Παρανόμως ἐκχερσωθεῖσα ἔκταση ἀπὸ τὸν 'Αντ. 'Ακρίβου.
Νότια :	Δημόσια δασικὴ ἔκταση.


'Η ἀπόφαση αὐτὴ νὰ δημοσιευθεῖ στὴν 'Εφημερίδα τῆς Κυβερνήσεως.

Βόλος, 11 Μαρτίου 1980

'Ο Νομάρχης
ΑΘ. ΣΠΥΡΟΠΟΥΛΟΣ

ΤΟΠΟΓΡΑΦΙΚΟ ΔΙΑΓΡΑΜΜΑ

παρανόμως εκχερσωθείσης Δημοσίας Δασικής Εκτάσεως υπό του κων/νου Δ. Φιλίππου στη θέση Κουνιάρικο - Γλαφυρών

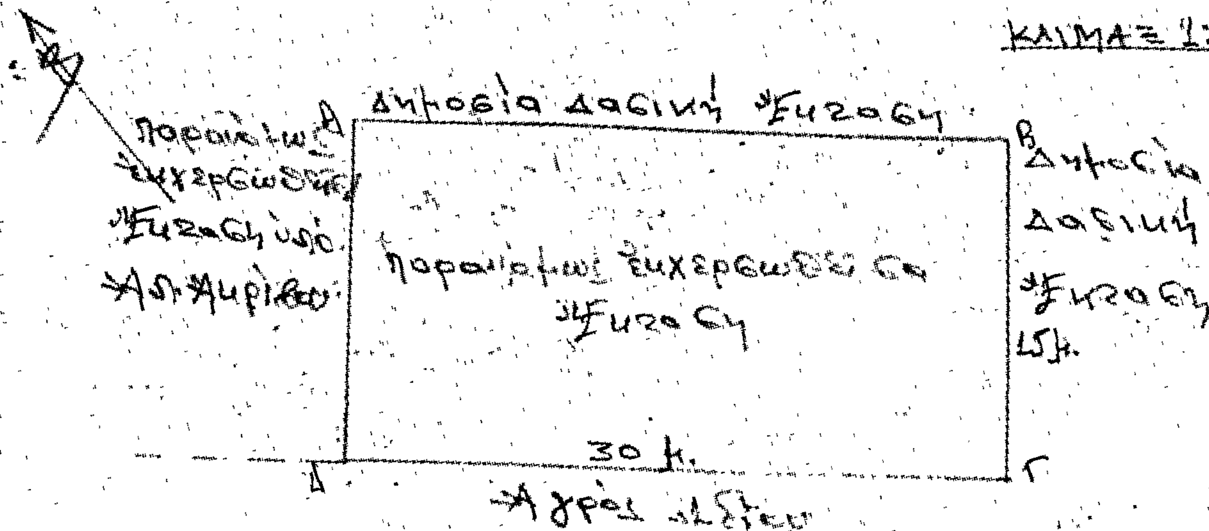



Εθεωρήθη
Βόλος 22-1-1980 Βόλος 22-1-1980
Ο Δασάρχης Βόλου Ο Επ/ρχος Δασονομίας

Νικ. Δεληπορανίδης Νικ. Σταμούλης

Εθεωρήθη
Βόλος 11-3-1980
Ο Νομάρχης

Αθαν. Σπυρόπουλος

'Αριθ. Δ. 200 (4)

Περὶ κηρύξεως ὡς ἀναδασωτέας δασικῆς ἐκτάσεως στὴ θέση Κόκκινος Λάκκος Κοιν/τας Γλαφυρῶν Ν. Μαγνησίας.

Ο ΝΟΜΑΡΧΗΣ ΜΑΓΝΗΣΙΑΣ

Σύμφωνα μέ:

1. Τὶς διατάξεις:

α) Τοῦ ἄρθρου 117 παρ. 3 τοῦ Συντάγματος τῆς 'Ελλάδος.

β) Τῶν ἄρθρων 38 καὶ 41 τοῦ Ν. 998/79 «περὶ προστασίας τῶν Δασῶν».

γ) Τοῦ Ν. 3200/55 «περὶ διοικητικῆς ἀποκεντρώσεως» σὲ συνδυασμὸ μὲ τὶς διατάξεις τοῦ Ν.Δ. 532/70 «περὶ συμ/σεως τῶν διατάξεων περὶ διοικητικῆς ἀποκεντρώσεως» καὶ τοῦ Β.Δ. 709/70, ποὺ ἐκδόθηκε σὲ ἐκτέλεση αὐτοῦ.

2. Τὶς ἑξῆς διαταγὲς τοῦ 'Υπουργείου Γεωργίας.

α) 114812/2946/ἐγκ.154/24.12.75.
β) 217606/1610/13.6.77.

3. Τὴν πρόταση ποὺ ὑποβλήθηκε μὲ τὴν 341/24.1.80 ἀναφορὰ τοῦ Δασαρχείου Βόλου, σχετικὰ μὲ τὴν κήρυξη ὡς ἀναδασωτέας τῆς κατωτέρω δασικῆς ἐκτάσεως, ἀποφασίζουμε:

Κηρύσσουμε ὡς ἀναδασωτέα, μὲ σκοπὸ τὴν προστασία, γιὰ τὴν ἐπαναδημιουργία τῆς δασικῆς βλαστήσεως ποὺ καταστράφηκε, δημόσια δασικὴ ἔκταση 0,900 στρεμ.

'Η ἔκταση αὐτὴ βρίσκεται στὴ θέση Κόκκινος Λάκκος τῆς περιφέρειας τῆς Κοινότητας Γλαφυρῶν Νομοῦ Μαγνησίας, καλυπτόταν ἀπὸ θάμνους πρίνου, ποὺ ἐκχερσώθηκαν παράνομα τὸ μήνα Αὔγουστο τοῦ ἔτους 1979 ἀπὸ τὸν 'Αργύριο 'Αντ. Κωστόπουλο, κάτοικο Γλαφυρῶν.

'Η ἀποκατάσταση τῆς δασικῆς βλαστήσεως στὴν ἀνωτέρω ἔκταση θὰ γίνει μὲ φυσικὴ ἢ τεχνητὴ ἀναδάσωση.

Σχετικὸ τὸ συνημμένο σχεδιάγραμμα μὲ κλίμακα 1:500, τὸ ὁποῖο ἀποτελεῖ ἀναπόσπαστο μέρος τῆς ἀποφάσεως αὐτῆς καὶ στὸ ὁποῖο ἡ ἔκταση φαίνεται μὲ τὰ στοιχεῖα Α, Β, Γ, Δ, Α καὶ μὲ ὅρια:

'Ανατολικά: 'Αγρὸς 'Αντων. 'Ακρίβου.
Δυτικά: » Γεωργ. Κατσιάβαλου.
Βόρεια: » 'Αποστ. Τριανταφύλλου.
Νότια: » ἰδίου ἐκχερσωτοῦ.

'Η ἀπόφαση αὐτὴ νὰ δημοσιευθεῖ στὴν 'Εφημερίδα τῆς Κυβερνήσεως.

Βόλος, 11 Μαρτίου 1980


'Ο Νομάρχης
ΑΘ. ΣΠΥΡΟΠΟΥΛΟΣ


ΤΟΠΟΓΡΑΦΙΚΟ ΔΙΑΓΡΑΜΜΑ

Παρανόμως ἐνχερσωθείσης Δημοσίας Δασικῆς ἐκτάσεως ὑπὸ τοῦ Ἀργυρίου Ἀντ. Κωσταπούλου θέσει Κάμινοι Λάμιας-Πλαγιά

ΚΛΙΜΑΞ 1:500



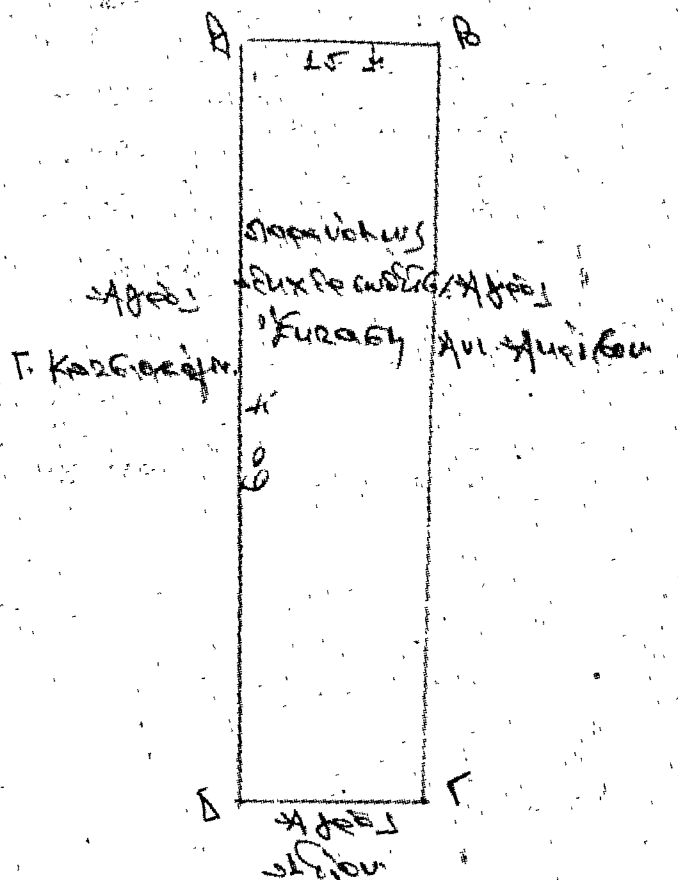

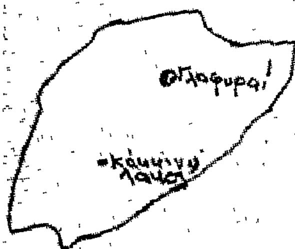

Ἐθεωρήθη
Βόλος 17-1-1980
Ὁ Δασάρχης Βόλου

Βόλος 11-1-1980
Ὁ Σχεδιαστὴς Δασολογίας

Νικ. Δελαπορτίδης

Νικ. Σταρούκης

Ἐθεωρήθη
Βόλος [illegible]-3-1980
Ὁ Νομάρχης

Ἀθαν. Σταυρόπουλος

'Αριθ. Δ. 553 (5)

Περὶ κηρύξεως ὡς ἀναδασωτέας δασικῆς ἐκτάσεως στὴ θέση Τζανεριὰ - Καλαμάκι Δήμου Σκιάθου Νομοῦ Μαγνησίας.

Ο ΝΟΜΑΡΧΗΣ ΜΑΓΝΗΣΙΑΣ

Σύμφωνα μέ :

1. Τὶς διατάξεις :

α) Τοῦ ἄρθρου 117 παρ. 3 τοῦ Συντάγματος τῆς 'Ελλάδος.

β) Τῶν ἄρθρων 38 καὶ 41 τοῦ Ν. 998/79 «περὶ προστασίας τῶν δασῶν».

γ) Τοῦ Ν. 3200/55 «περὶ διοικητικῆς ἀποκεντρώσεως» σὲ συνδυασμὸ μὲ τὶς διατάξεις τοῦ Ν.Δ. 532/70 «περὶ συμπληρώσεως τῶν διατάξεων περὶ διοικητικῆς ἀποκεντρώσεως» καὶ τοῦ Ν.Δ. 709/70, ποὺ ἐκδόθηκε σὲ ἐκτέλεση αὐτοῦ.

2. Τὶς ἑξῆς διαταγὲς τοῦ 'Υπουργείου Γεωργίας.

α) 114012/2546/ἐγκ. 154/24.12.75.

β) 217606/1610/13.6.77.

3. Τὴν πρόταση ποὺ ὑποβλήθηκε μὲ τὴν 169/12.3.80 ἀναφορὰ τοῦ Δασαρχείου Σκοπέλου, σχετικὰ μὲ τὴν κήρυξη ὡς ἀναδασωτέας τῆς κατωτέρω δασικῆς ἐκτάσεως, ἀποφασίζουμε :

Κηρύσσουμε ὡς ἀναδασωτέα, μὲ σκοπὸ τὴν προστασία, διὰ τὴν ἐπαναδημιουργία τῆς δασικῆς βλαστήσεως ποὺ καταστράφηκε, Δημοτικὴ δασικὴ ἔκταση 0,270 στρεμ. 'Η ἔκταση αὐτὴ βρίσκεται στὴ θέση Τζανεριὰ - Καλαμάκι τῆς περιφέρειας τοῦ Δήμου Σκιάθου Νομοῦ Μαγνησίας, καλυπτόνταν ἀπὸ δασικὴ βλάστηση ἀειφύλλων, ποὺ ἐκχερσώθηκε παράνομα ἀπὸ τὸν 'Ιωάννη Φερετζέλη, κάτοικο Σκιάθου, γιὰ λογαριασμὸ τοῦ 'Αναστασίου Πετρίδη, τὸ Α' 10ήμερο τοῦ μηνὸς Δεκεμβρίου 1979.

'Η ἀποκατάσταση τῆς δασικῆς βλαστήσεως στὴν ἀνωτέρω ἔκταση θὰ γίνει μὲ φυσικὴ ἢ τεχνητὴ ἀναδάσωση.

Σχετικὸ τὸ συνημμένο σχεδιάγραμμα μὲ κλίμακα 1 : 200, τὸ ὁποῖο ἀποτελεῖ ἀναπόσπαστο μέρος τῆς ἀποφάσεως αὐτῆς καὶ στὸ ὁποῖο ἡ ἔκταση φαίνεται μὲ τὰ στοιχεῖα Α,Β,Γ,Δ,Ε,Ζ,Α καὶ μὲ ὅρια :

'Ανατολικά : Μὲ θάλασσα καὶ λωρίδα δημοτικῆς δασικῆς ἐκτάσεως.

Δυτικά : Οἰκία 'Ανδριτσοπούλου καὶ ἐλαιώνα WINTER ADOLF.

Βόρεια : Μὲ δημοτικὴ δασικὴ ἔκταση καὶ οἰκία 'Ανδριτσοπούλου.


Νότια : 'Ομοίως ὡς ἄνω καὶ μὲ ἐλαιώνα καὶ οἰκία WINTER ADOLF.


'Η ἀπόφαση αὐτὴ νὰ δημοσιευθεῖ στὴν 'Εφημερίδα τῆς Κυβερνήσεως.

Βόλος, 21 Μαρτίου 1980

'Ο Νομάρχης
ΑΘΑΝ. ΣΠΥΡΟΠΟΥΛΟΣ

Τοπογραφικόν διάγραμμα
παράνομα εκχερσωθείσης
δασικής εκτάσεως στη θέση
ΤΣΑΝΕΡΙΑ-ΚΑΛΑΜΑΚΙ-ΣΚΙΑΘΟΥ
κλ. 1:200

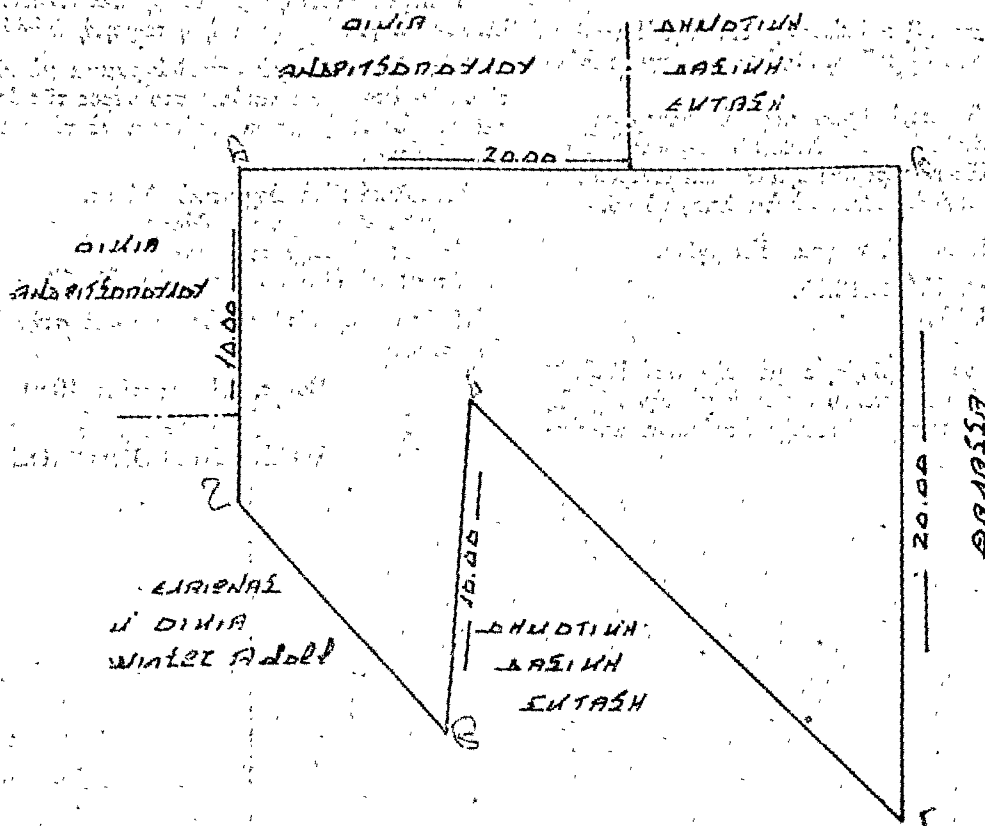

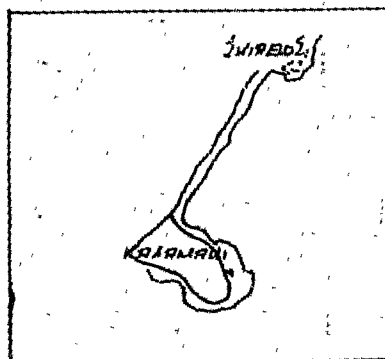

ΣΚΙΑΘΟΣ 23-1-1980
Ο Συντάξας

ΣΤΑΜΑΤΙΟΣ ΜΠΕΡΔΑΝΗΣ
Τεχνολόγος Δασοπονίας

ΕΘΕΩΡΗΘΗ
Βόλος Μαρτίου 1980
Ο Νομάρχης
Αθαν. Σπυρόπουλος

ΕΘΗ
Σκόπελος 7-3-1980
ο Δασάρχης
ΧΡΗΣΤΟΣ ΠΛΑΧΑΒΑΣ
ΔΑΣΟΛΟΓΟΣ

'Αριθ. Δ. 554 (6)

Περὶ κηρύξεως ὡς ἀναδασωτέας δασικῆς ἐκτάσεως στὴ θέση 'Αγία Παρασκευὴ Δήμου Σκιάθου Ν. Μαγνησίας.

Ο ΝΟΜΑΡΧΗΣ ΜΑΓΝΗΣΙΑΣ

Σύμφωνα μέ :

1. Τὶς διατάξεις :

α) Τοῦ ἄρθρου 117 παρ. 3 τοῦ Συντάγματος τῆς 'Ελλάδος.

β) Τῶν ἄρθρων 38 καὶ 41 τοῦ Ν. 99/79 «περὶ προστασίας τῶν δασῶν».

γ) Τοῦ Ν. 3200/55 «περὶ διοικητικῆς ἀποκεντρώσεως» σὲ συνδυασμὸ μὲ τὶς διατάξεις τοῦ Ν.Δ. 532/70 «περὶ συμπληρώσεως τῶν διατάξεων περὶ διοικητικῆς ἀποκεντρώσεως καὶ τοῦ Ν.Δ. 709/70, ποὺ ἐκδόθηκε σὲ ἐκτέλεση αὐτοῦ.

2. Τὶς ἑξῆς διαταγὲς τοῦ 'Υπουργείου Γεωργίας.

α) 114012/2546/ἐγκ. 154/24.12.75.

β) 217606/1610/13.6.77.

3. Τὴν πρόταση ποὺ ὑποβλήθηκε μὲ τὴν 347/12.3.80 ἀναφορὰ τοῦ Δασαρχείου Σκοπέλου σχετικὰ μὲ τὴν κήρυξη ὡς ἀναδασωτέας τῆς κατωτέρω δασικῆς ἐκτάσεως, ἀποφασίζουμε :

Κηρύσσουμε ὡς ἀναδασωτέα, μὲ σκοπὸ τὴν προστασία, γιὰ τὴν ἐπαναδημιουργία τῆς δασικῆς βλαστήσεως ποὺ καταστράφηκε, Δημοτικὴ δασικὴ ἔκταση 0,200 στρεμ. 'Η ἔκταση αὐτὴ βρίσκεται στὴ θέση 'Αγία Παρασκευὴ τῆς περιφέρειας τοῦ Δήμου Σκιάθου Ν. Μαγνησίας, καλυπτόνταν ἀπὸ δασικὴ βλάστηση ἀειφύλλων - πλατυφύλλων, ποὺ ἐκχέρσωσε παράνομα τὸ Β' 10ήμερο μηνὸς Φεβρουαρίου ὁ Γεώργιος Νικ. Μιτζέλος, κάτοικος Σκιάθου.

'Η ἀποκατάσταση τῆς δασικῆς βλαστήσεως στὴν ἀνωτέρω ἔκταση θὰ γίνει μὲ φυσικὴ ἢ τεχνητὴ ἀναδάσωση.

Σχετικὸ τὸ συνημμένο σχεδιάγραμμα μὲ κλίμακα 1 : 200, τὸ ὁποῖο ἀποτελεῖ ἀναπόσπαστο μέρος τῆς ἀποφάσεως αὐτῆς καὶ στὸ ὁποῖο ἡ ἔκταση φαίνεται μὲ τὰ στοιχεῖα, Α,Β,Γ,Α καὶ μὲ ὅρια :


'Ανατολικά : Μὲ Δημοτικὸ Δάσος.
Δυτικά : Μὲ Δημοτικὸ δάσος
Βόρεια : Μὲ Δημοτικὸ δάσος
Νότια : Μὲ ἐλαιῶνα Γεωργίου Μιτζέλου


'Η ἀπόφαση αὐτὴ νὰ δημοσιευθεῖ στὴν 'Εφημερίδα τῆς Κυβερνήσεως.

Βόλος, 21 Μαρτίου 1980

'Ο Νομάρχης
ΑΘΑΝ. ΣΠΥΡΟΠΟΥΛΟΣ

Πρόχειρο
Τοπογραφικόν Διάγραμμα
παρόλαμο αποψιλώσεως και εκχερσώσεως
δημοτικής δασικής εκτάσεως στη θέση
Αγ. Α Παρασκευή Σκιάθου
Κλ. 1:200

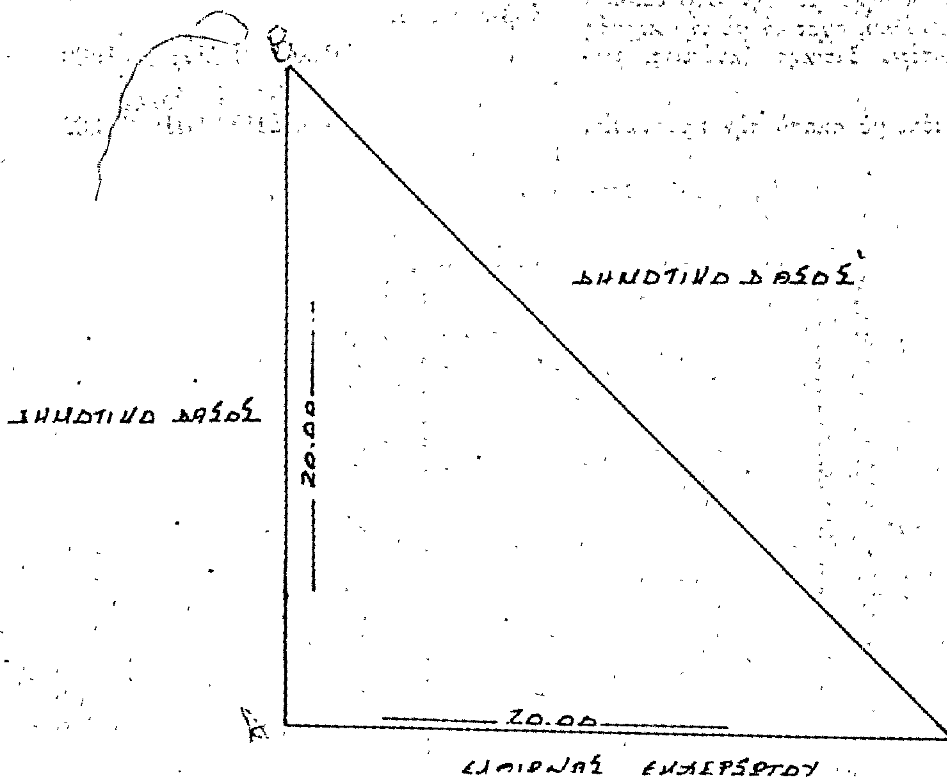

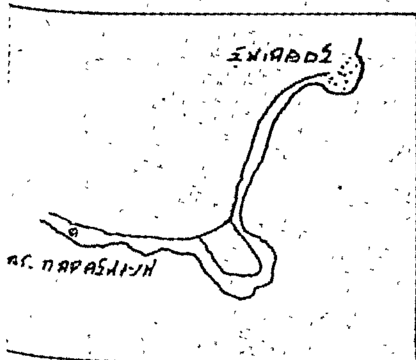

ΕΘ/ΘΗ
Βόλος Μαρτίου 1980
Ο Νομάρχης
Αθαν. Σπυρόπουλος

Σκιάθος 3-3-1980
Ο Συντάξας
Σταμάτιος Υπερδάνης
Τεχνολόγος Δασοπονίας

ΕΘ-ΘΗ
Σκόπελος 7-3-1980
Ο Δασάρχης
Χρήστος Βλαχάβας
Δασολόγος

'Αριθ. Δ. 555 (7)

Περὶ κηρύξεως ὡς ἀναδασωτέας δασικῆς ἐκτάσεως στὴ θέση Κολιὸς Δήμου Σκιάθου Νομοῦ Μαγνησίας.

Ο ΝΟΜΑΡΧΗΣ ΜΑΓΝΗΣΙΑΣ

Σύμφωνα μέ :

1. Τὶς διατάξεις :

α) Τοῦ ἄρθρου 117 παρ. 3 τοῦ Συντάγματος τῆς 'Ελλάδος.

β) Τῶν ἄρθρων 38 καὶ 41 τοῦ Ν. 998/79 «περὶ προστασίας τῶν δασῶν».

γ) Τοῦ Ν. 3200/55 «περὶ διοικητικῆς ἀποκεντρώσεως» σὲ συνδυασμὸ μὲ τὶς διατάξεις τοῦ Ν.Δ. 532/70 «περὶ συμπληρώσεως τῶν διατάξεων περὶ διοικητικῆς ἀποκεντρώσεως» καὶ τοῦ Ν.Δ. 709/70, ποὺ ἐκδόθηκε σὲ ἐκτέλεση αὐτοῦ.

2. Τὶς ἑξῆς διαταγὲς τοῦ 'Υπουργείου Γεωργίας.

α) 114012/2546/ἐγκ. 154/24.12.75.

β) 217606/1610/13.6.77

3. Τὴν πρόταση ποὺ ὑποβλήθηκε μὲ τὴν 348/12.3.80 ἀναφορὰ τοῦ Δασαρχείου Σκοπέλου, σχετικὰ μὲ τὴν κήρυξη ὡς ἀναδασωτέας τῆς κατωτέρω δασικῆς ἐκτάσεως, ἀποφασίζουμε :

Κηρύσσουμε ὡς ἀναδασωτέα, μὲ σκοπὸ τὴν προστασία, γιὰ τὴν ἐπαναδημιουργία τῆς δασικῆς βλαστήσεως, ποὺ καταστράφηκε, διακατεχόμενη δασικὴ ἔκταση 1,200 στρεμ.

'Η ἔκταση αὐτὴ βρίσκεται στὴ θέση Κολιὸς τῆς περιφέρειας τοῦ Δήμου Σκιάθου Νομοῦ Μαγνησίας, καλυπτόταν ἀπὸ δασικὴ βλάστηση ἀειφύλλων - πλατυφύλλων ποὺ ἐκχέρσωσε παράνομα τὸ Α' 10ήμερο τοῦ μηνὸς 'Ιανουαρίου ἐ.ἔ. ὁ 'Αναστάσιος 'Ιωάν. Κανταράκιας, κάτοικος Σκιάθου, γιὰ λογαριασμὸ τοῦ Παντελῆ Κασιδοκώστα κατοίκου Σκιάθου.

'Η ἀποκατάσταση τῆς δασικῆς βλαστήσεως στὴν ἀνωτέρω ἔκταση, θὰ γίνει μὲ φυσικὴ ἢ τεχνητὴ ἀναδάσωση.

Σχετικὸ τὸ συνημμένο σχεδιάγραμμα μὲ κλίμακα 1 : 500, τὸ ὁποῖο ἀποτελεῖ ἀναπόσπαστο μέρος τῆς ἀποφάσεως αὐτῆς καὶ στὸ ὁποῖο ἡ ἔκταση φαίνεται μὲ τὰ στοιχεῖα Α,Β,Γ,Δ,Α καὶ μὲ ὅρια :

'Ανατολικά : 'Ελαιῶνας, Γεωργίας Κανταράκια
Δυτικά : 'Εγκαταλειμένος 'Ελαιώνας, Κων/νου Πασχάλη
Βόρεια : 'Ελαιώνας, Παντελῆ Κασιδοκώστα
Νότια : 'Ομοίως ὡς ἄνω.

'Η ἀπόφαση αὐτὴ νὰ δημοσιευθεῖ στὴν 'Εφημερίδα τῆς Κυβερνήσεως.

Βόλος, 21 Μαρτίου 1980

'Ο Νομάρχης
ΑΘ. ΣΠΥΡΟΠΟΥΛΟΣ


ΠΡΟΧΕΙΡΟ


ΤΟΠΟΓΡΑΦΙΚΟ ΔΙΑΓΡΑΜΜΑ

παράνομα αποψιλωθείσης και εκχερσωθείσης

δασικής εκτάσεως στη θέση Καλιόσι Σκιάθου

κλ. 1:500

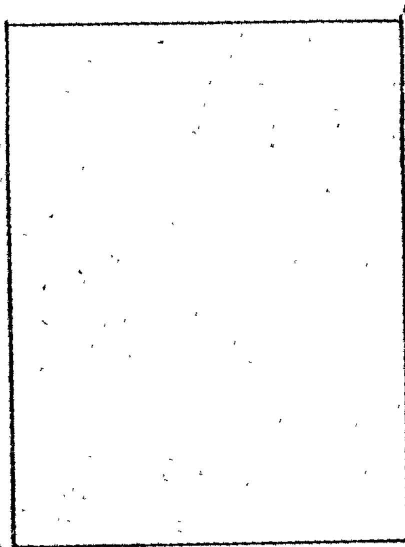

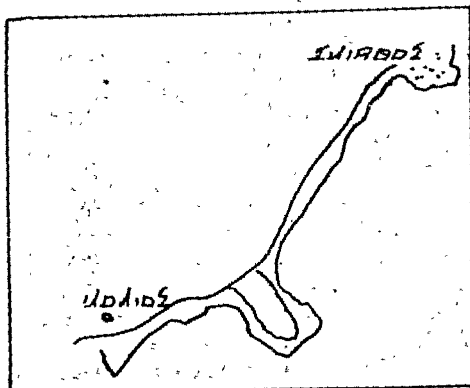

Σκιάθος 3-3-80

Συντάξας

ΣΤΑΜΑΤΙΟΣ ΜΠΕΡΔΑΝΗΣ

Γεωπόνος Δασοπονίας

ΕΘ/Θη

Βόλος Μαρτίου 1980

Ο Δασάρχης

Ο Θεωρήσας Επιμελητής ΕΘ-ΘΥ

Σκόπελος 7-3-1980

Ἀριθ. 406 (8)

Περὶ κηρύξεως ὡς ἀναδασωτέας δημόσιας δασικῆς ἐκτάσεως στὴ θέση Μαχαλᾶς τῆς Κοινότητας Σελᾶ τοῦ Ν. Μεσσηνίας.

Ο ΝΟΜΑΡΧΗΣ ΜΕΣΣΗΝΙΑΣ

Σύμφωνα μέ:

1. Τὶς διατάξεις:

α) Τοῦ ἄρθρου 117 παρ. 3 τοῦ Συντάγματος τῆς Ἑλλάδος.

β) Τῶν ἄρθρων 38 παρ. 1 καὶ 41 παρ. 1 καὶ 3 Ν. 998/79 «περὶ προστασίας Δασῶν κ.λπ.».

γ) Τοῦ Νόμου 3200/1955 «περὶ διοικητικῆς ἀποκεντρώσεως», σὲ συνδυασμὸ μὲ τὶς διατάξεις τοῦ Ν.Δ. 532/1970 «περὶ συμπληρώσεως τῶν διατάξεων περὶ διοικητικῆς ἀποκεντρώσεως» καὶ τοῦ 709/1970 Β. Δ/τος, ποὺ ἐκδόθηκε σὲ ἐκτέλεση αὐτοῦ.

2. Τὶς ἑξῆς διαταγὲς τοῦ Ὑπουργείου Γεωργίας:

α) 88854/7483/ἐγκ.104/1.10.75.
β) 114812/2946/ἐγκ.154/24.2.1975.
γ) 10582/539/13.2.76.
δ) 215696/1451/9.5.77 καὶ
ε) 204809/761/24.2.1978.

3. Τὴν πρόταση ποὺ ὑποβλήθηκε μὲ τὴν 725/12.3.1980 ἀναφορὰ τοῦ ἁρμοδίου Δασαρχείου Κυπαρισσίας, σχετικὰ μὲ τὴν κήρυξη ὡς ἀναδασωτέας τῆς κατωτέρω δασικῆς ἐκτάσεως.

Ἐπειδὴ ἡ ἔκταση χρειάζεται προστασία γιὰ τὴν ἐπαναδημιουργία τῆς δασικῆς βλαστήσεως ποὺ καταστράφηκε ὁλοσχερῶς ἀπὸ πυρκαϊὰ στὶς 22.12.79 ἀποφασίζουμε:

Κηρύσσουμε ὡς ἀναδασωτέα, μὲ σκοπὸ τὴν προστασία γιὰ τὴν ἐπαναδημιουργία τῆς δασικῆς βλαστήσεως ποὺ κάηκε, δημόσια δασικὴ ἔκταση 5,70 στρέμματα.

Ἡ ἔκταση αὐτή, ποὺ βρίσκεται στὴ θέση Μαχαλᾶς τῆς περιφέρειας τῆς Κοινότητας Σελᾶ Νομοῦ Μεσσηνίας, καλυπτόταν ἀπὸ φρύγανα, ἀφάνες κ.λπ. καὶ καταστράφηκε ὁλοσχερῶς στὶς 22 Δεκεμβρίου 1979 καὶ ἡ καταστραφεῖσα δασικὴ βλάστηση θὰ ἀποκατασταθεῖ διὰ φυσικῆς ἀναγεννήσεως.

Σχετικὸ τὸ σχεδιάγραμμα μὲ κλίμακα 1:500, τὸ ὁποῖο ἀποτελεῖ ἀναπόσπαστο μέρος τῆς ἀποφάσεως αὐτῆς καὶ στὸ ὁποῖο ἡ ἔκταση φαίνεται μὲ τὰ στοιχεῖα Α Β Γ Δ Ε Ζ Η Θ Α καὶ μὲ ὅρια:

Ἀνατολικά:	Μὲ δημόσια δασικὴ ἔκταση
Δυτικά:	Μὲ δημόσια δασικὴ ἔκταση καὶ ἀγρὸ Παναγιώτη Παναγόπουλου
Βόρεια:	Μὲ δημόσια δασικὴ ἔκταση
Νότια:	Μὲ μονοπάτι ἀπὸ Σελᾶ πρὸς Ἅγιο Νικήτα καὶ δημόσια δασικὴ ἔκταση.

Ἡ ἀπόφαση αὐτὴ νὰ δημοσιευθεῖ στὴν Ἐφημερίδα τῆς Κυβερνήσεως.

Καλαμάτα, 19 Μαρτίου 1980

Ὁ Νομάρχης
ΚΥΡ. ΣΤΕΦΑΝΑΚΟΣ

ΑΠΟΣΠΑΣΜΑ ΧΑΡΤΟΥ


περιοχής Σελά Τριφυλίας
με κλίμακα 1:50.000

→■ καείσα έκταση.

ΤΟΠΟΓΡΑΦΙΚΟ ΔΙΑΓΡΑΜΜΑ

εκτάσεως που κάηκε στη θέση «Μαχαλάς» περιφερείας της κοινότητος Σελά Τριφυλίας.

Α-Β-Γ-Δ-Ε-Ζ-Η-Θ-Α = Αναδασωτέα έκταση.
Εμβαδό: 5,700 στρέμματα.

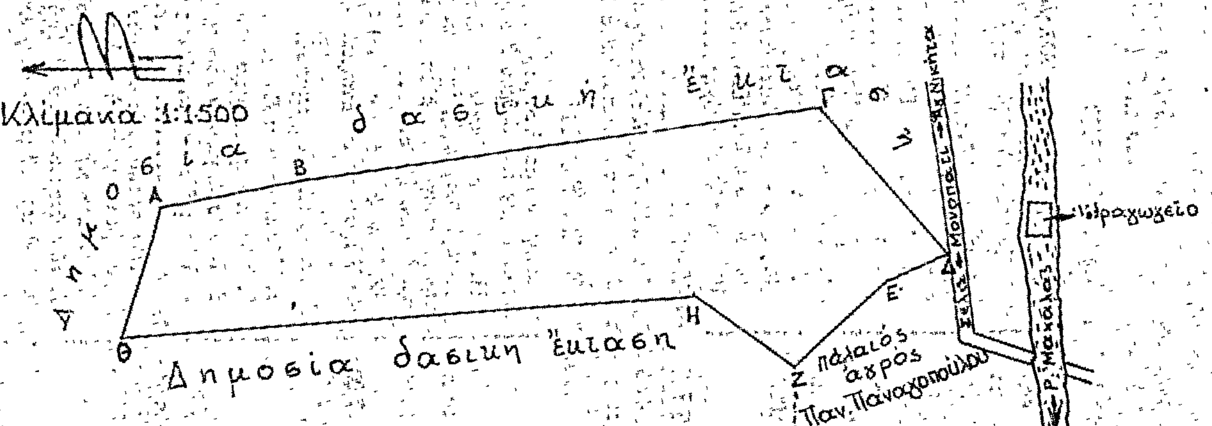

Καλαμάτα 19-3-1980	Καλαμάτα 19-3-1980	Κυπαρισσία 5-3-1980	Κυπαρισσία 5-3-1980
Ο Νομάρχης	Ο Δ/ντής Δασών	Ο Δασάρχης Κυπαρισσίας	Ο Συντάκτης
Κυριάκος Στεφανάκος	Μάρκος Εφεντάκης Δασολόγος 4ου βαθμού	Θεόδωρος Πολίτης Δασολόγος 5ου βαθμού	Νικόλαος Λεπενιώτης Τεχνολ. Δασοπονίας 6ου βαθμού

Η ΓΕΝΙΚΗ ΔΙΕΥΘΥΝΣΗ ΤΟΥ ΕΘΝΙΚΟΥ ΤΥΠΟΓΡΑΦΕΙΟΥ

ΓΝΩΣΤΟΠΟΙΕΙ ΟΤΙ:

Ἡ ἐτήσια συνδρομὴ τῆς Ἐφημερίδας τῆς Κυβερνήσεως, ἡ τιμὴ τῶν φύλλων της ποὺ πουλιοῦνται τμηματικὰ καὶ τὰ τέλη δημοσιεύσεων στὴν Ἐφημερίδα τῆς Κυβερνήσεως, καθορίσθηκαν ἀπὸ 1 Ἰανουαρίου 1980 ὡς ἀκολούθως:

Α' ΕΤΗΣΙΕΣ ΣΥΝΔΡΟΜΕΣ

1. Γιὰ τὸ Τεῦχος Α'	Δραχ.	1.000
2. » » » Β'	»	1.500
3. » » » Γ'	»	700
4. » » » Δ'	»	1.500
5. » » » Νομικῶν Προσώπων Δ.Δ. κ.λπ.	»	700
6. » » » Ἀν. Εἰδ. Δικαστηρίου	»	100
7. » » » Παράρτημα	»	400
8. » » » Ἀνωνύμων Ἑταιρειῶν κ.λπ.	»	4.000
9. » » Δελτίο Ἐμπορικῆς καὶ Βιομηχανικῆς Ἰδιοκτησίας	»	400
10. Γιὰ ὅλα τὰ τεύχη καὶ τὸ Δ.Ε.Β.Ι.	»	9.000

Οἱ Δῆμοι καὶ οἱ Κοινότητες τοῦ Κράτους καταβάλλουν τὸ 1/2 τῶν ἀνωτέρω συνδρομῶν.

Ὑπὲρ τοῦ Ταμείου Ἀλληλοβοηθείας Προσωπικοῦ τοῦ Ἐθνικοῦ Τυπογραφείου (ΤΑΠΕΤ) ἀναλογοῦν τὰ ἑξῆς ποσά:

1. Γιὰ τὸ Τεῦχος Α'	Δραχ.	50
2. » » » Β'	»	75
3. » » » Γ'	»	35
4. » » » Δ'	»	75
5. » » » Νομικῶν Προσώπων Δ.Δ. κ.λπ.	»	35
6. » » » Ἀν. Εἰδ. Δικαστηρίου	»	5
7. » » » Παράρτημα	»	20
8. » » » Ἀνωνύμων Ἑταιρειῶν κ.λπ.	»	200
9. » » Δελτίο Ἐμπ. καὶ Βιομ. Ἰδιοκτησίας	»	20
10. Γιὰ ὅλα τὰ τεύχη	»	450

Β'. ΤΙΜΗ ΦΥΛΛΩΝ

Ἡ τιμὴ πωλήσεως κάθε φύλλου, μέχρις 8 σελ., εἶναι 5 δρχ., ἀπὸ 9 ὡς 24 σελ. 10 δρχ., ἀπὸ 25 ὡς 48 σελ. 15 δρχ., ἀπὸ 49 ὡς 80 σελ. 30 δρχ., ἀπὸ 81 σελ. καὶ ἄνω ἡ τιμὴ πωλήσεως κάθε φύλλου προσαυξάνεται κατὰ 30 δρχ. ἀνὰ 80 σελίδες.

Γ'. ΤΕΛΗ ΔΗΜΟΣΙΕΥΣΕΩΝ

Ι. Στὸ τεῦχος Ἀνωνύμων Ἑταιρειῶν καὶ Ἑταιρειῶν Περιωρισμένης Εὐθύνης:

Α' Ἀνωνύμων Ἑταιρειῶν:

1. Τῶν καταστατικῶν	Δρχ.	14.000
2. Τῶν ἀποφάσεων «περὶ συγχωνεύσεως ἀνωνύμων ἑταιρειῶν»	»	14.000
3. Τῶν κωδικοποιήσεων τῶν καταστατικῶν (ΦΕΚ 309/67, τ. Β')	»	7.000
4. Τῶν τροποποιήσεων τῶν καταστατικῶν	»	3.000
5. Τῶν ἰσολογισμῶν κάθε χρήσεως	»	6.000
6. Τῶν ὑπουργικῶν ἀποφάσεων «περὶ παροχῆς ἀδείας ἐπεκτάσεως τῶν ἐργασιῶν Ἀσφαλιστικῶν Ἑταιρειῶν», τῶν ἐκθέσεων ἐκτιμήσεως περιουσιακῶν στοιχείων καὶ τῶν ἀποφάσεων τοῦ Δ.Σ. τοῦ ΕΛΤΑ, μὲ τὶς ὁποῖες ἐγκρίνονται καὶ δημοσιεύονται οἱ κανονισμοὶ αὐτοῦ	»	5.000
7. Τῶν ἀποφάσεων «περὶ ἐγκαταστάσεως ὑποκαταστήματος, διορισμοῦ γενικοῦ πράκτορος καὶ παροχῆς πληρεξουσιότητος πρὸς ἀντιπροσώπευσιν ἐν Ἑλλάδι ἀλλοδαπῶν Ἑταιρειῶν» καὶ τῶν ἀποφάσεων «περὶ μεταβιβάσεως τοῦ χαρτοφυλακίου Ἀσφαλιστικῶν Ἑταιρειῶν κατὰ τὸ ἄρθρο 59 παρ. 1 τοῦ Ν.Δ. 400/70»	»	3.000
8. Τῶν ἀνακοινώσεων γιὰ κάθε μεταβολὴ ποὺ γίνεται μὲ ἀπόφαση Γ.Σ. ἢ Δ.Σ., τῶν προσκλήσεων σὲ γενικὲς συνελεύσεις, τῶν κατὰ τὸ ἄρθρο 32 τοῦ Ν. 3221/24 γνωστοποιήσεων, τῶν ἀνακοινώσεων, ποὺ προβλέπονται ἀπὸ τὸ ἄρθρο 59 παρ. 3 τοῦ Ν.Δ. 400/1970 «περὶ Ἀλλοδαπῶν Ἀσφαλιστικῶν Ἑταιρειῶν», τῶν ἀποφάσεων τοῦ Διοικητικοῦ Συμβουλίου τοῦ ΕΛΤΑ, ποὺ ἀναφέρονται σὲ προσωρινὲς διατάξεις καὶ τῶν ἀποφάσεων τοῦ Ὑπ. Συγκοινωνιῶν διὰ τοὺς ΗΛΠΑΠ – ΗΣΑΠ – ΟΣΕ	»	1.500
9. Τῶν συνοπτικῶν μηνιαίων καταστάσεων τῶν Τραπεζικῶν Ἑταιρειῶν	»	1.500
10. Τῶν ἀποφάσεων τῆς ἐπιτροπῆς τοῦ Χρηματιστηρίου «περὶ εἰσαγωγῆς χρεωγράφων εἰς τὸ χρηματιστήριον πρὸς διαπραγμάτευσιν, συμφώνως πρὸς τὰς διατάξεις τοῦ ἄρθρου 2 παρ. 3 Α.Ν. 148/1967»	Δρχ.	1.500
11. Τῶν ἀποφάσεων τῆς ἐπιτροπῆς κεφαλαιαγορᾶς «περὶ διαγραφῆς χρεωγράφων ἐκ τοῦ χρηματιστηρίου, συμφώνως πρὸς τὰς διατάξεις τοῦ ἄρθρου 2 παρ. 4 Α.Ν. 148/67»	»	1.500
12. Τῶν ἀποφάσεων «περὶ ἐγκρίσεως τιμολογίων τῶν Ἀσφαλιστικῶν Ἑταιρειῶν»	»	1.000

Β' Ἑταιρειῶν Περιωρισμένης Εὐθύνης:

1. Τῶν καταστατικῶν	Δρχ.	1.500
2. Τῶν κωδικοποιήσεων τῶν καταστατικῶν	»	1.500
3. Τῶν ἰσολογισμῶν κάθε χρήσεως	»	1.500
4. Τῶν ἐκθέσεων ἐκτιμήσεως περιουσιακῶν στοιχείων	»	1.500
5. Τῶν τροποποιήσεων τῶν καταστατικῶν (γιὰ κάθε συμβολαιογραφικὴ πράξη)	»	600
6. Τῶν ἀνακοινώσεων μὲ συμβολαιογραφικὴ πράξη	»	600
7. Τῶν ἀνακοινώσεων μὲ ἀπόφαση τῆς Γ.Σ.	»	400
8. Τῶν προσκλήσεων σὲ γενικὲς συνελεύσεις	»	400

Γ' Ἀλληλασφαλιστικῶν Συνεταιρισμῶν – Ἀλληλασφαλιστικῶν Ταμείων καὶ Φιλανθρωπικῶν Σωματείων:

1. Τῶν ὑπουργικῶν ἀποφάσεων «περὶ χορηγήσεως ἀδείας λειτουργίας Ἀλληλασφαλιστικῶν Συνεταιρισμῶν – Ἀλληλασφαλιστικῶν Ταμείων»	»	1.500
2. Τῶν ἰσολογισμῶν τῶν ἀνωτέρω Συνεταιρισμῶν, Ταμείων καὶ Σωματείων	»	1.500

Δ' Τῶν δικαστικῶν πράξεων:	Δρχ.	600

ΙΙ. Στὸ Τέταρτο τεῦχος:

Τῶν δικαστικῶν πράξεων γιὰ παρακατάθεση ἀποζημιώσεως	»	600

Δ'. ΚΑΤΑΒΟΛΗ ΣΥΝΔΡΟΜΩΝ - ΤΕΛΩΝ ΔΗΜΟΣΙΕΥΣΕΩΝ ΚΑΙ ΠΟΣΟΣΤΩΝ Τ.Α.Π.Ε.Τ.

1. Οἱ συνδρομὲς τοῦ ἐσωτερικοῦ καὶ τὰ τέλη δημοσιεύσεων προκαταβάλλονται στὰ Δημόσια Ταμεῖα ἔναντι ἀποδεικτικοῦ εἰσπράξεως, τὸ ὁποῖο φροντίζει ὁ ἐνδιαφερόμενος νὰ τὸ στείλει στὴ Γενικὴ Δ/νση τοῦ Ἐθνικοῦ Τυπογραφείου.

2. Οἱ συνδρομὲς τοῦ ἐξωτερικοῦ εἶναι δυνατὸ νὰ στέλνονται καὶ σὲ ἀνάλογο συνάλλαγμα μὲ ἐπιταγὴ ἐπ' ὀνόματι τοῦ Διευθυντῆ τῶν Διοικητικῶν καὶ Οἰκονομικῶν Ὑποθέσεων τοῦ Ἐθνικοῦ Τυπογραφείου.

3. Τὸ ὑπὲρ τοῦ ΤΑΠΕΤ ποσοστὸ ἐπὶ τῶν ἀνωτέρω συνδρομῶν καὶ τελῶν δημοσιεύσεων καταβάλλεται ὡς ἑξῆς:

α) στὴν Ἀθήνα: στὸ Ταμεῖο τοῦ ΤΑΠΕΤ (Κατάστημα Ἐθνικοῦ Τυπογραφείου),

β) στὶς ὑπόλοιπες πόλεις τοῦ Κράτους: στὰ Δημόσια Ταμεῖα καὶ ἀποδίδεται στὸ ΤΑΠΕΤ σύμφωνα μὲ τὶς 192378/3639/1947 (ΡΟΝΕΟ 185) καὶ 178048/5321/31.7.65 (ΡΟΝΕΟ 139) ἐγκύκλιες διαταγὲς τοῦ Γ.Λ.Κ.,

γ) στὶς περιπτώσεις συνδρομῶν ἐξωτερικοῦ: ὅταν ἡ ἀποστολή τους γίνεται μὲ ἐπιταγὲς μαζί μ' αὐτὲς στέλνεται καὶ τὸ ὑπὲρ τοῦ ΤΑΠΕΤ ποσοστό.

Ὁ Γενικὸς Διευθυντὴς
ΑΘΑΝ. ΠΑΝ. ΣΠΗΛΙΟΠΟΥΛΟΣ